


DEMANDE DE PERMIS D'AMENAGER

PA4 - PLAN DE COMPOSITION D'ENSEMBLE DU PRA

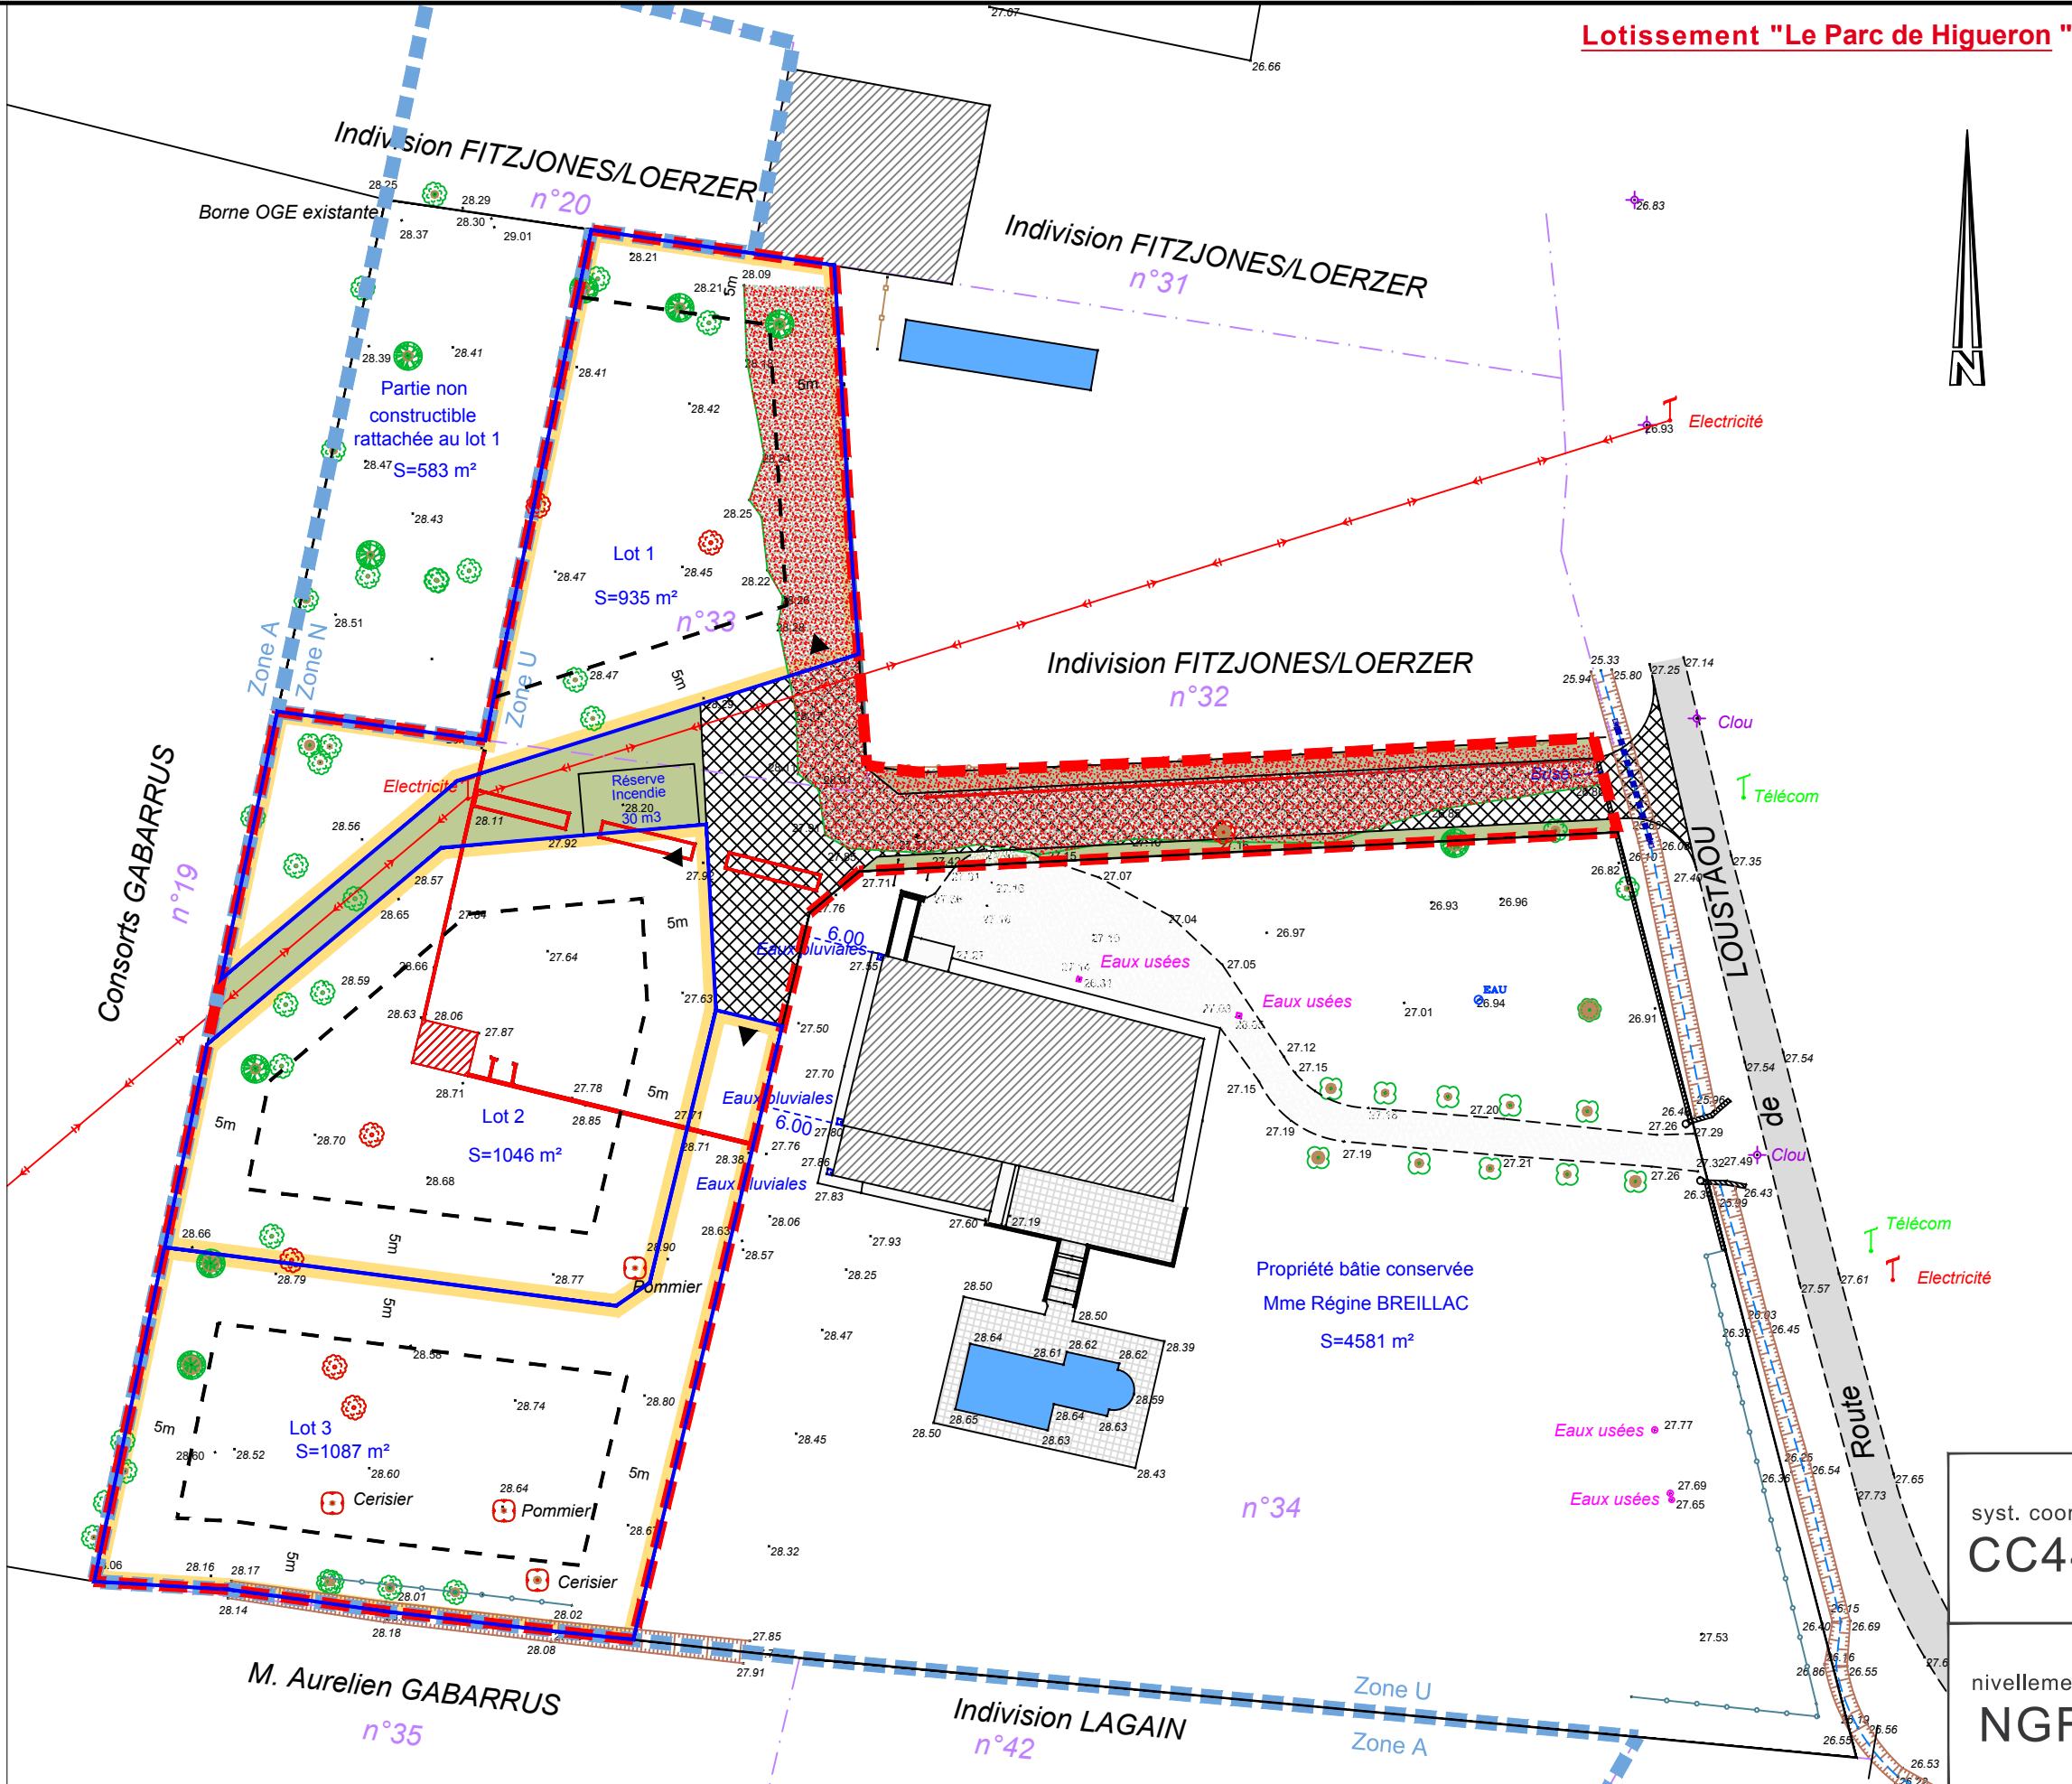

syst. coord. CC44	échelle 1/500
nivellement NGF	format A3
indice du plan v.01	12/08 2025